


野沢温泉村大湯通り 電線共同溝計画平面図 (1/2)

S=1:250 (A1)
S=1:500 (A3)

令和8年度
村道豊郷353・49号線無電柱化電線共同溝設置(第3期)工事

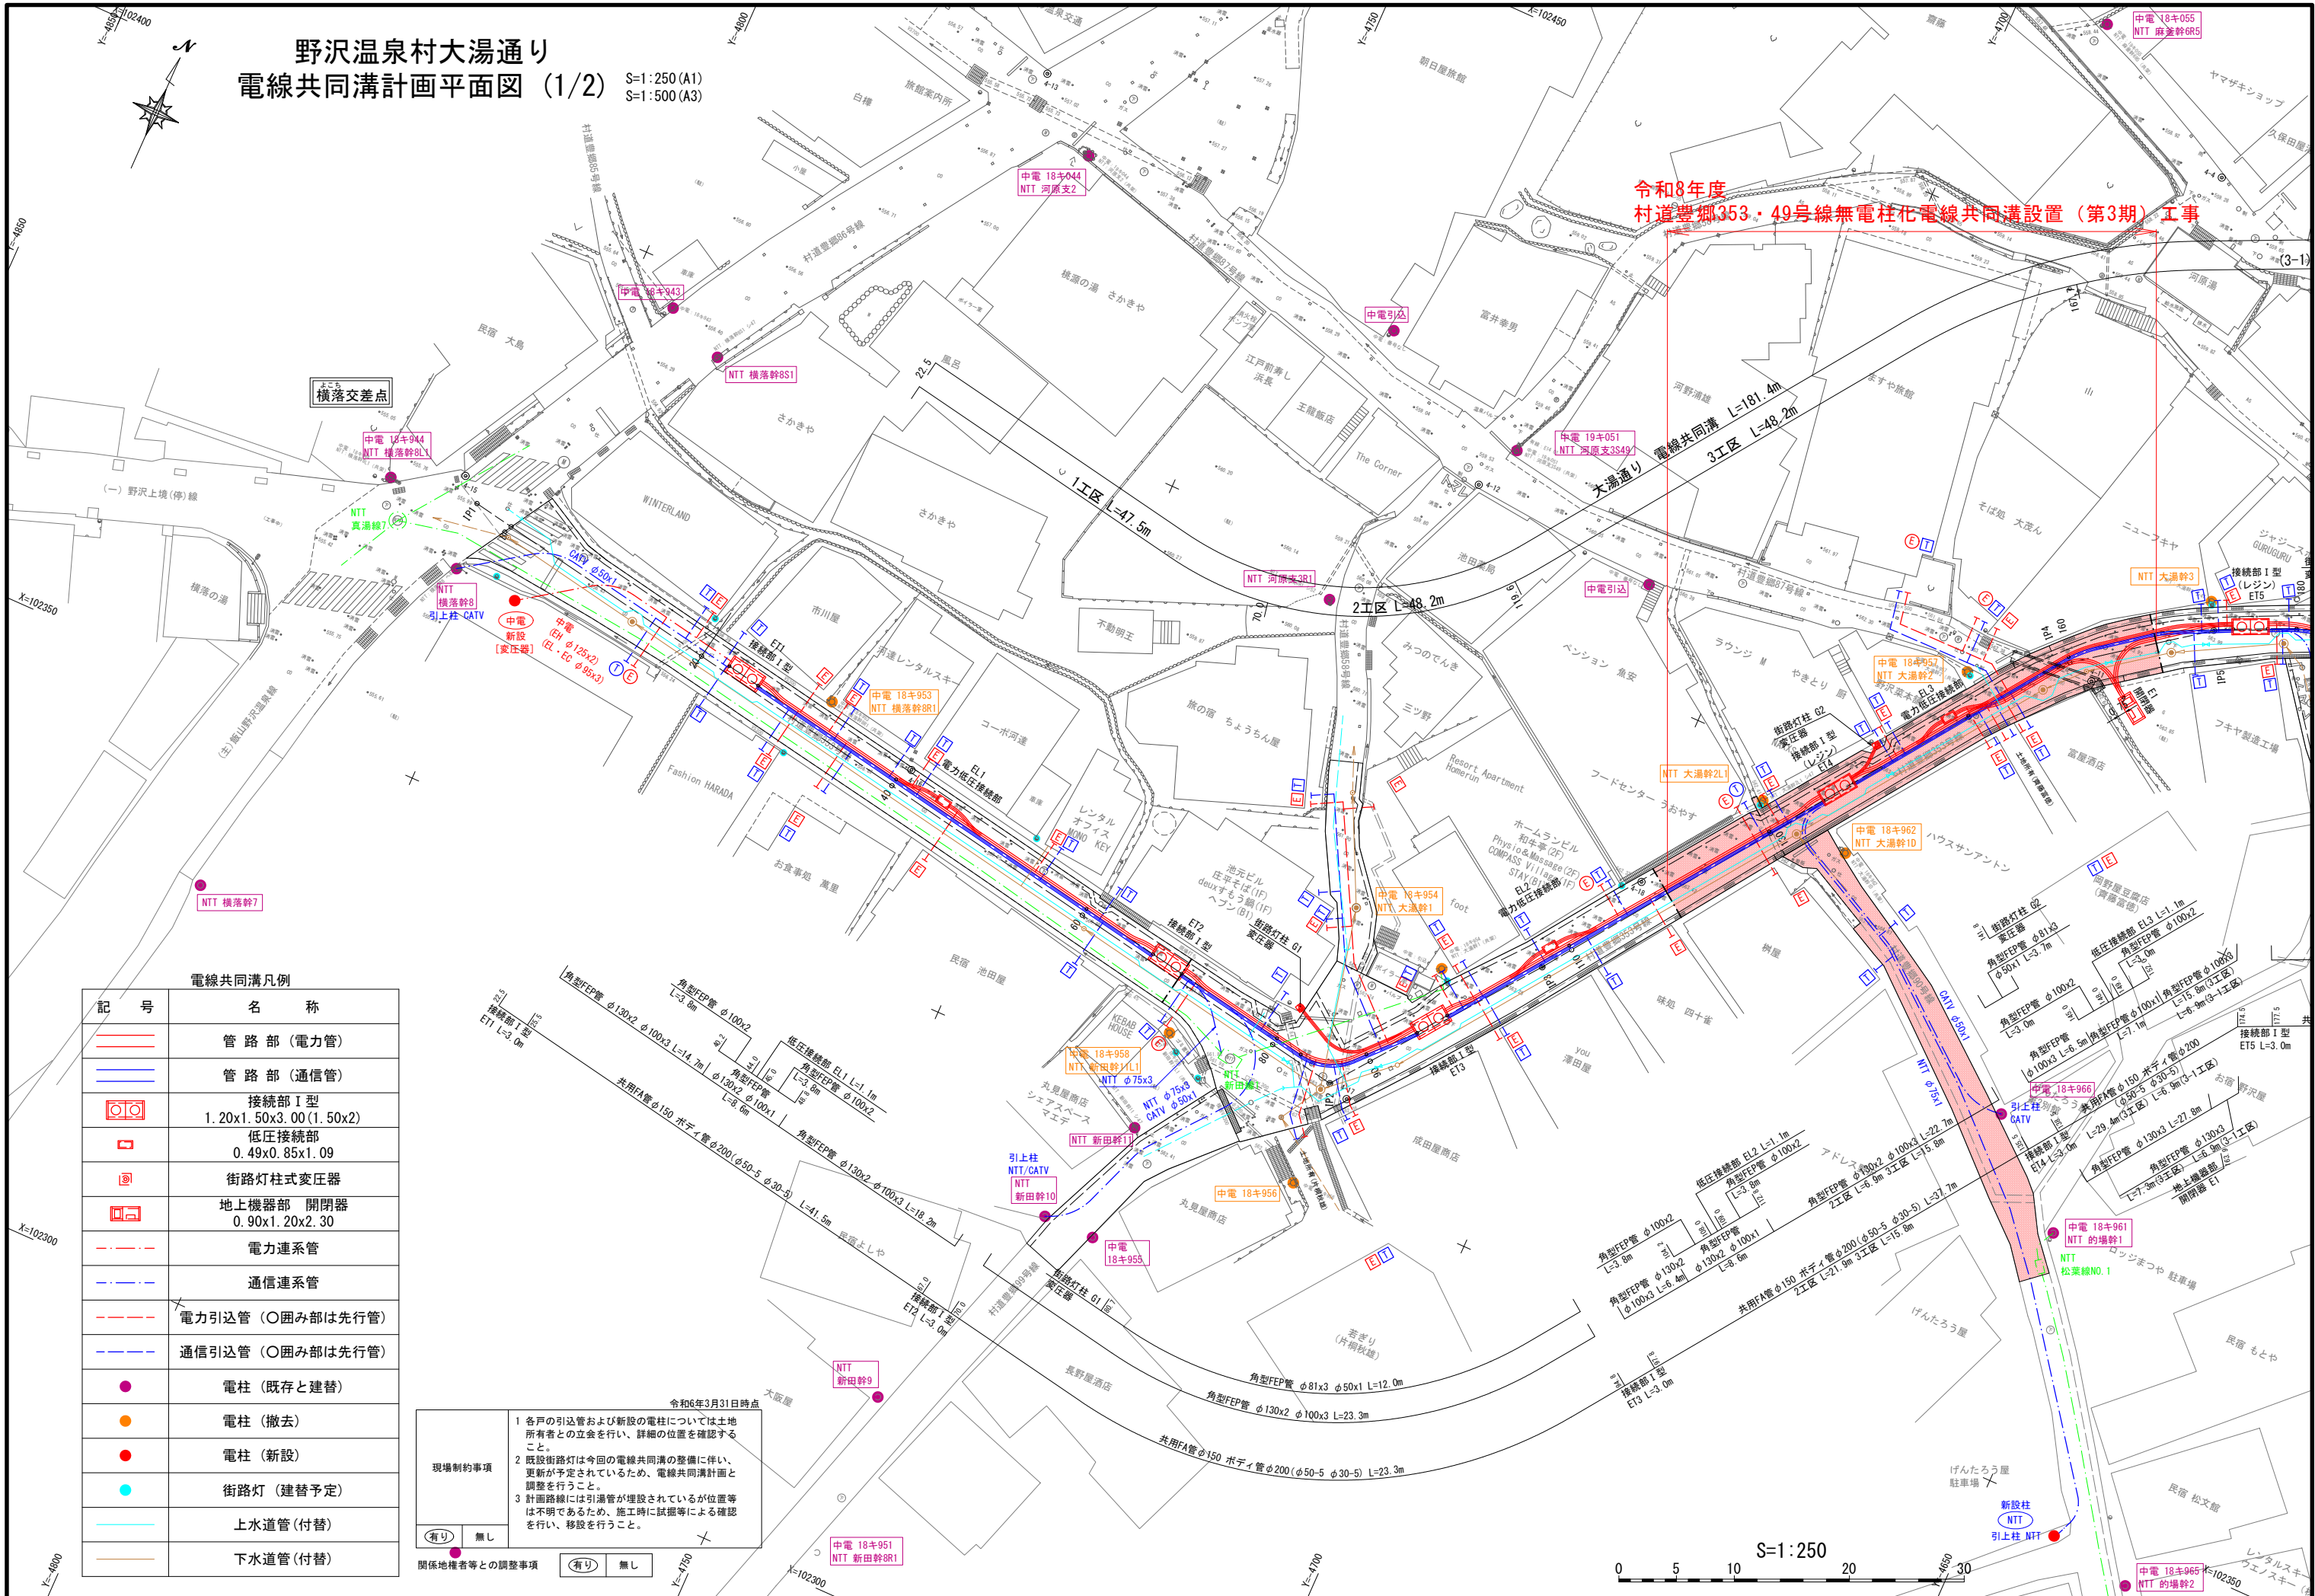

電線共同溝凡例

記号	名称
	管路部(電力管)
	管路部(通信管)
	接続部I型 1.20x1.50x3.00(1.50x2)
	低圧接続部 0.49x0.85x1.09
	街路灯柱式変圧器
	地上機器部 開閉器 0.90x1.20x2.30
	電力連系管
	通信連系管
	電力引込管 (○囲み部は先行管)
	通信引込管 (○囲み部は先行管)
	電柱(既存と建替)
	電柱(撤去)
	電柱(新設)
	街路灯(建替予定)
	上水道管(付替)
	下水道管(付替)

令和6年3月31日時点

現場制約事項

- 1 各戸の引込管および新設の電柱については土地所有者との立会を行い、詳細の位置を確認すること。
- 2 既設街路灯は今回の電線共同溝の整備に伴い、更新が予定されているため、電線共同溝計画と調整を行うこと。
- 3 計画路線には引込管が埋設されているが位置等は不明であるため、施工時に試掘等による確認を行い、移設を行うこと。

関係地権者等との調整事項

有り	無し
----	----

